
Kadastrale kaart

Uw referentie: NJG

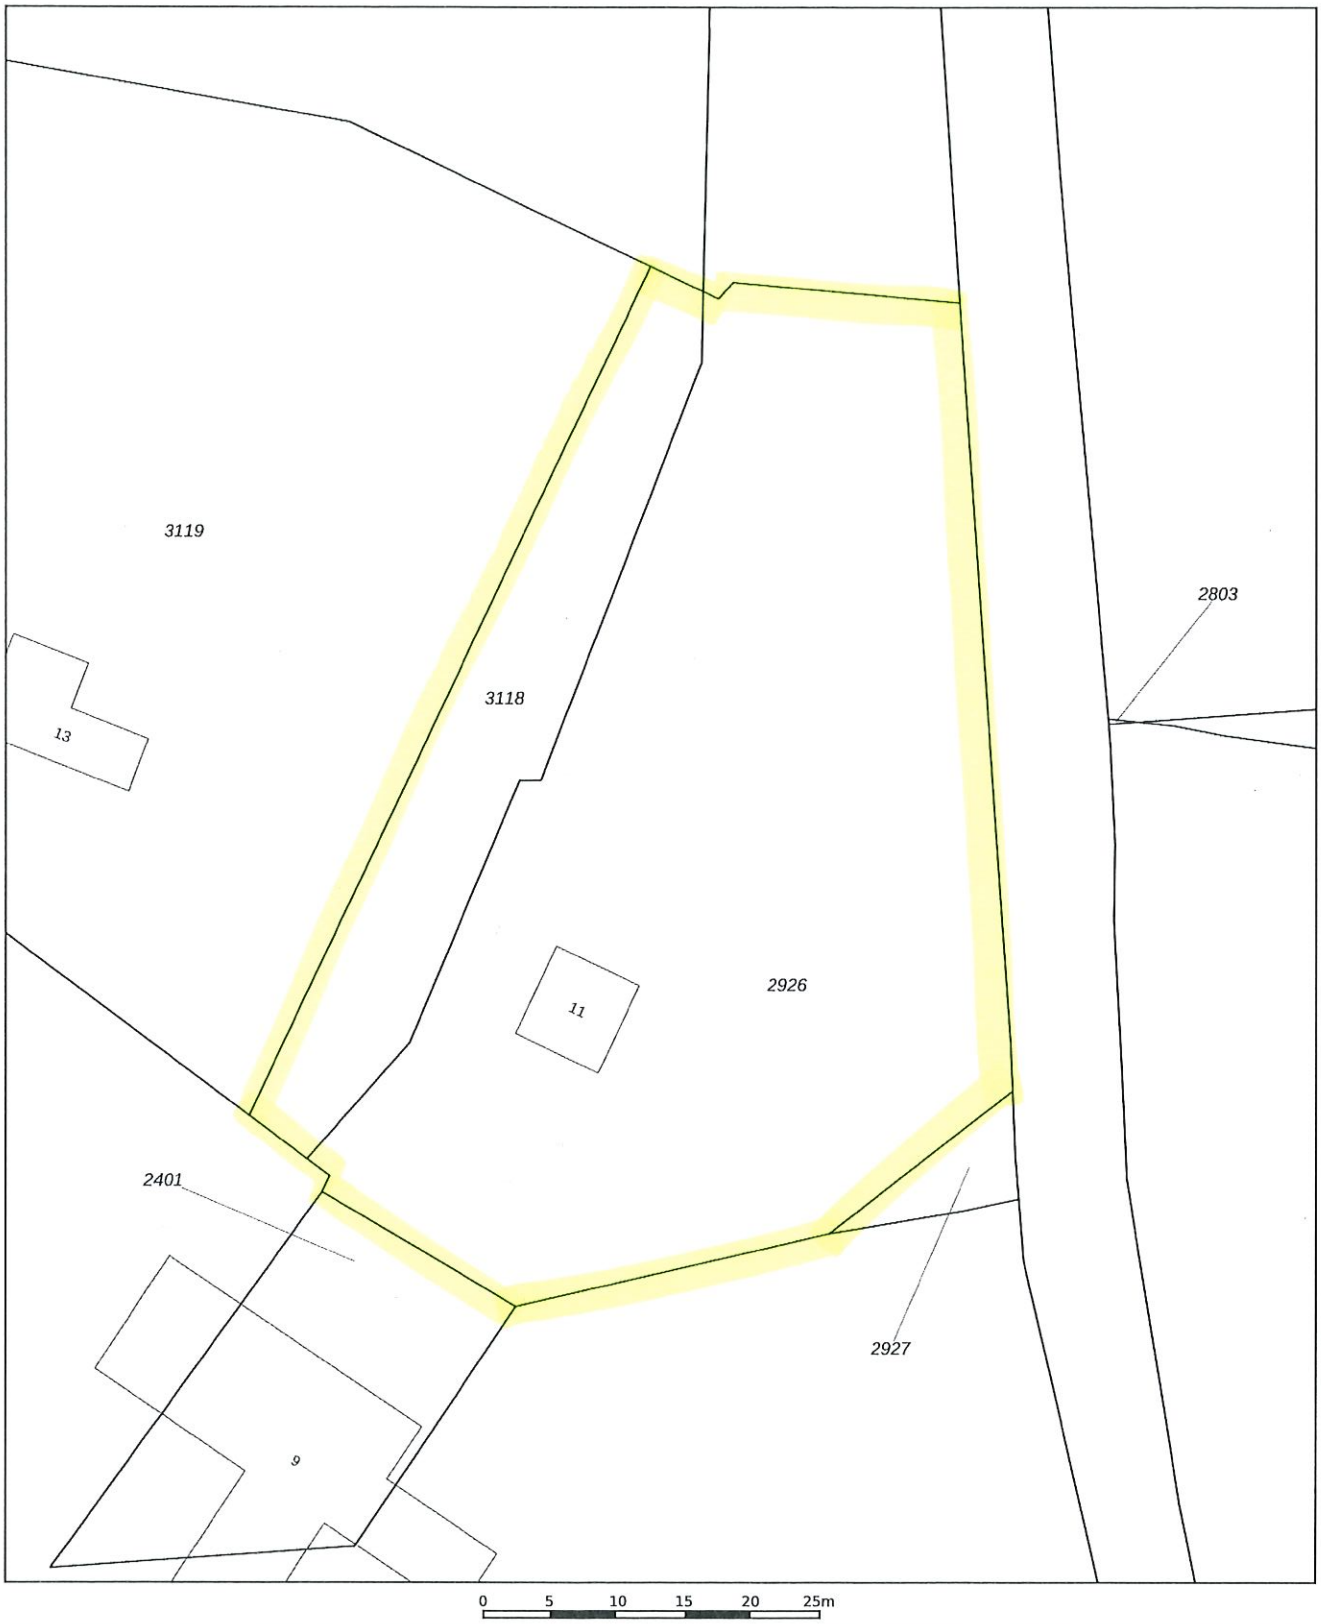

	Deze kaart is noordgericht
12345	Perceelnummer
25	Huisnummer
———	Vastgestelde kadastrale grens
———	Voorlopige kadastrale grens
	Administratieve kadastrale grens
———	Bebouwing

Voor een eensluidend uittreksel, geleverd op 8 oktober 2026
De bewaarder van het kadaster en de openbare registers

Schaal 1: 500

Kadastrale gemeente	Dalfsen
Sectie	E
Perceel	2926

Aan dit uittreksel kunnen geen betrouwbare maten worden ontleend.
De Dienst voor het kadaster en de openbare registers behoudt zich de intellectuele eigendomsrechten voor, waaronder het auteursrecht en het databankenrecht.

kadaster